

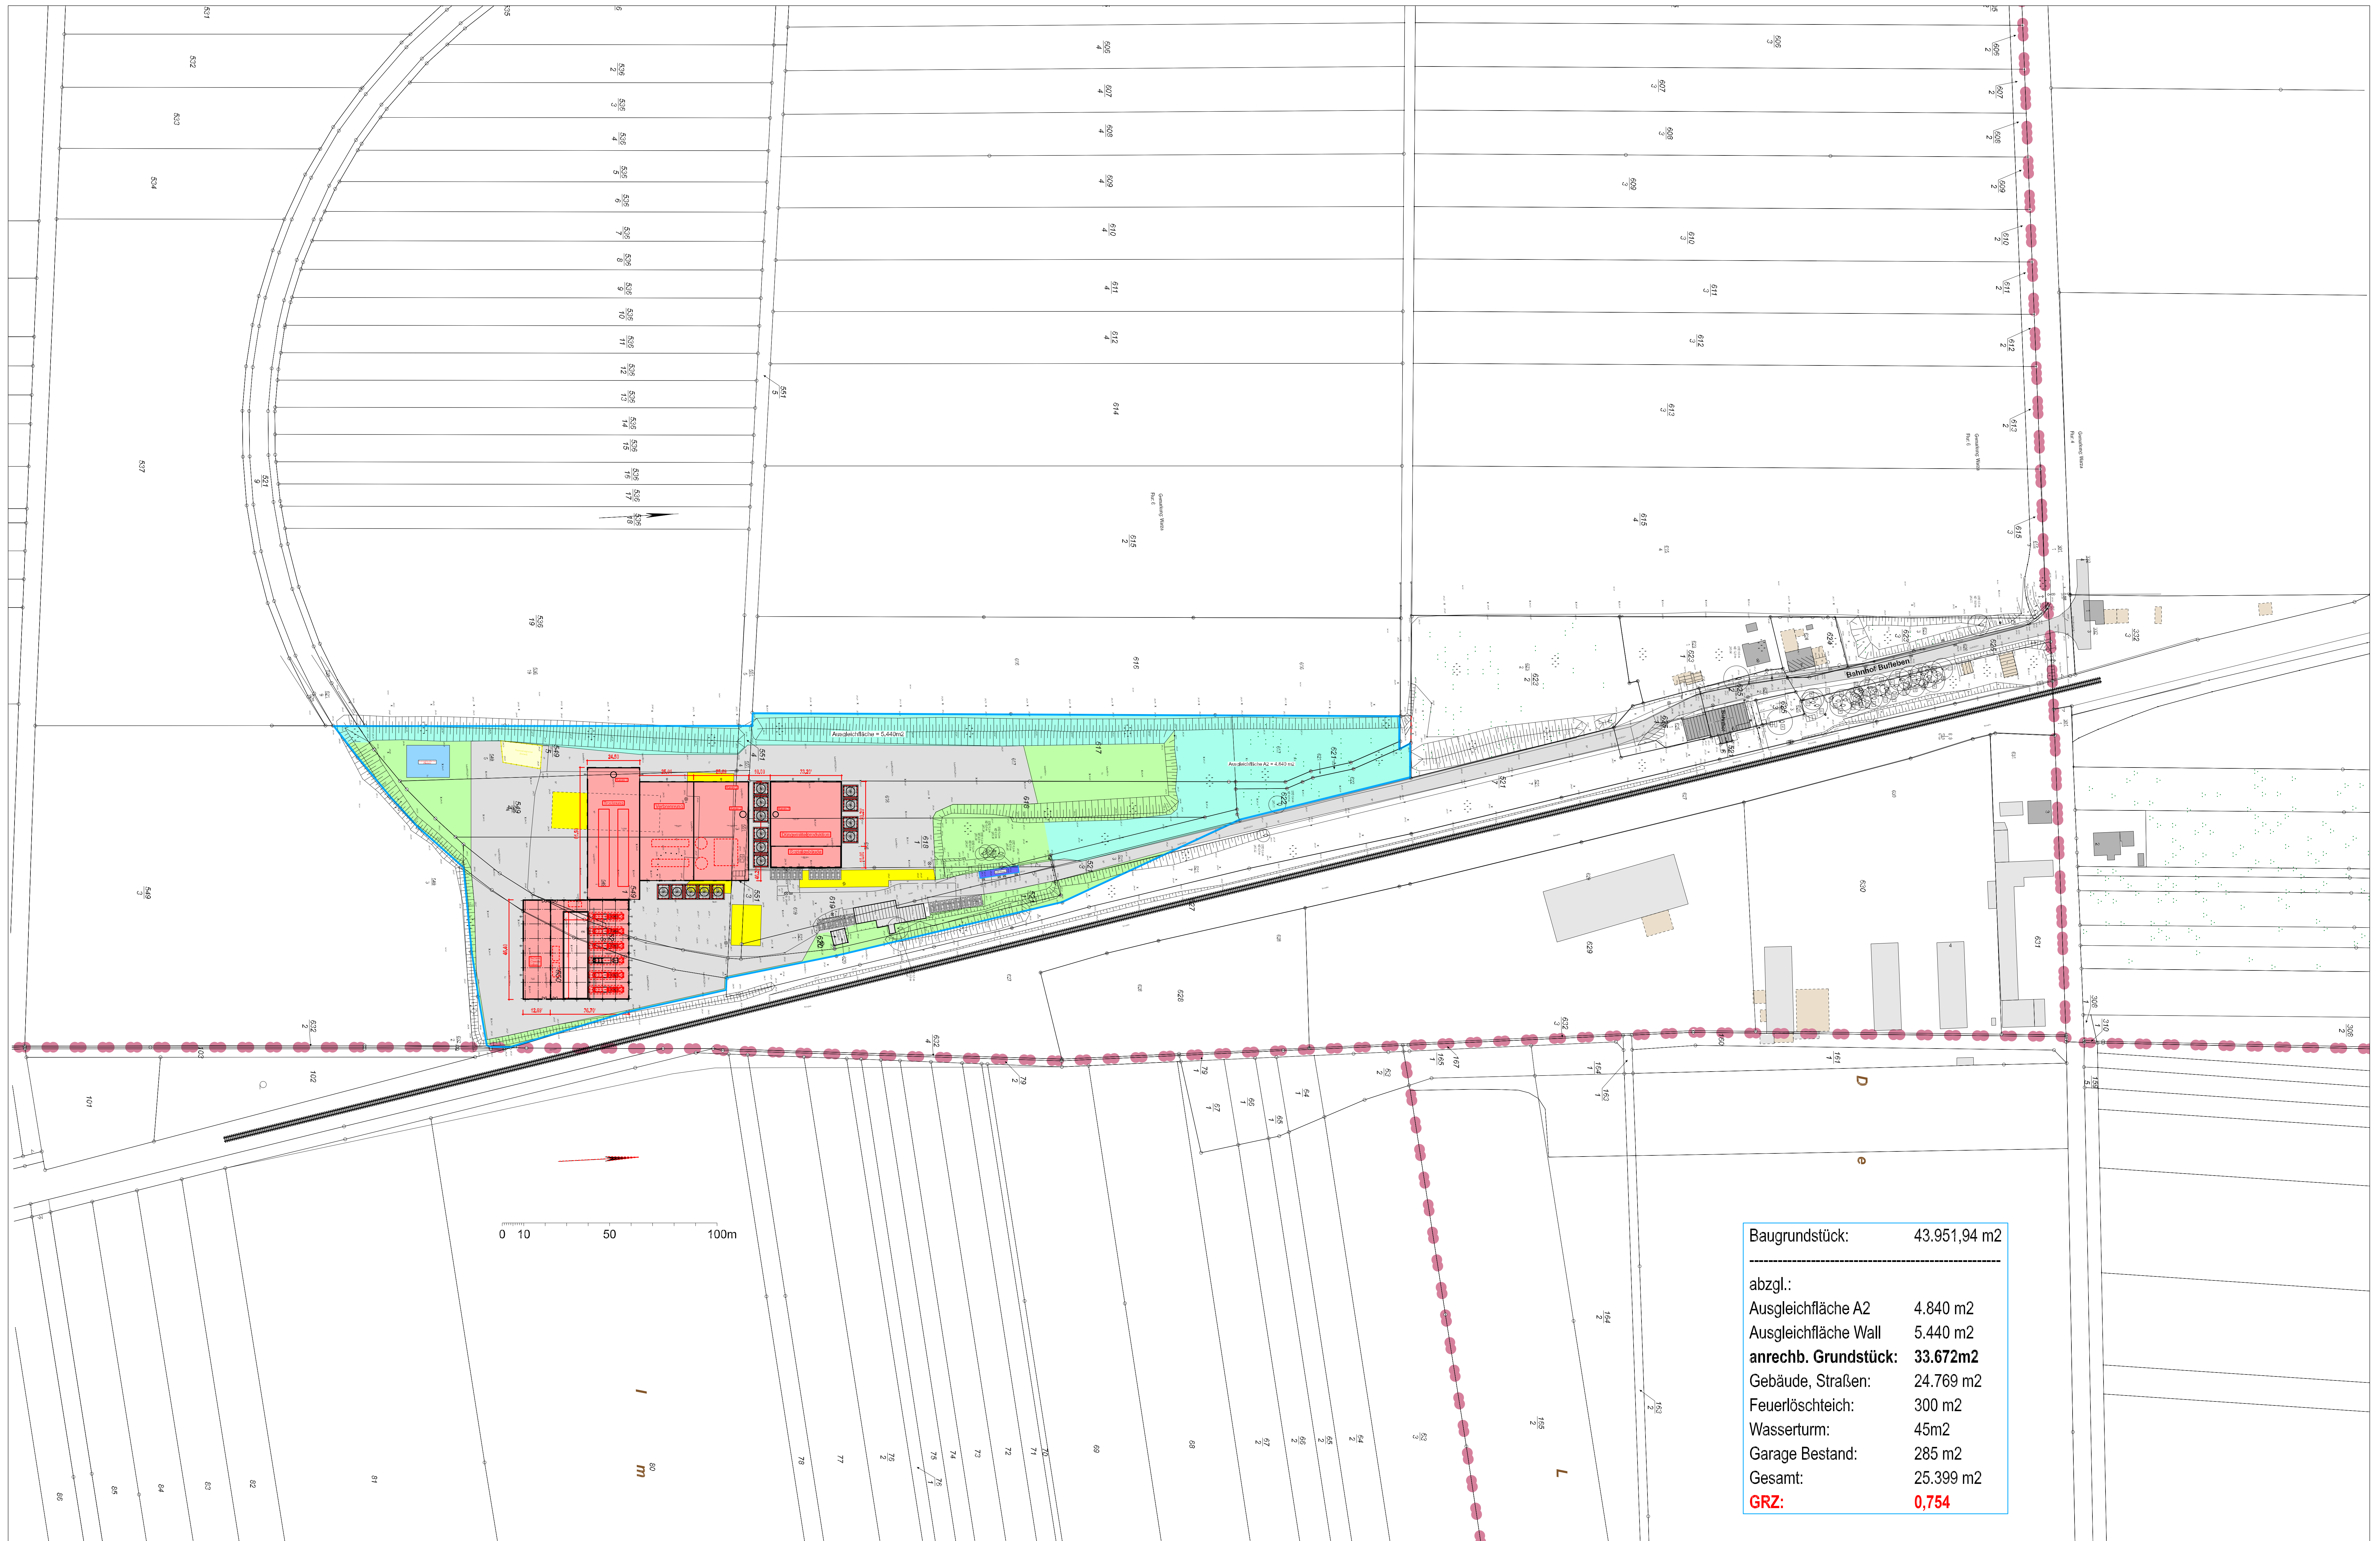



Neubau Klärschlamm-trocknungs- und Verbrennungsanlage mit Phosphatdüngemittelherstellung in Warza

 

Lageplan (M1:1000)

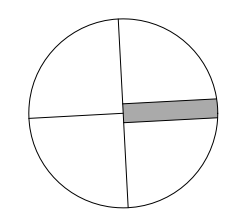


Baugrundstück

 

Ausgleichflächen




Grünflächen

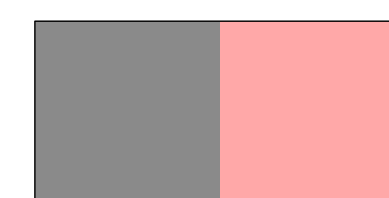

Gebäude, befestigte Flächen

01.10.2020

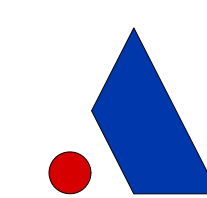

ABML architekten GmbH
99438 Bad Berka Am Markt 3
Fon/Fax (03 64 58)4880-0/13 - info@ab-ml.de